



SOUTERRÄNGPLAN

Building Areas (m ²)	
BOA ENTRÉPLAN	94
BOA BOTTENPLAN	94
BYGGNADSAREA	106

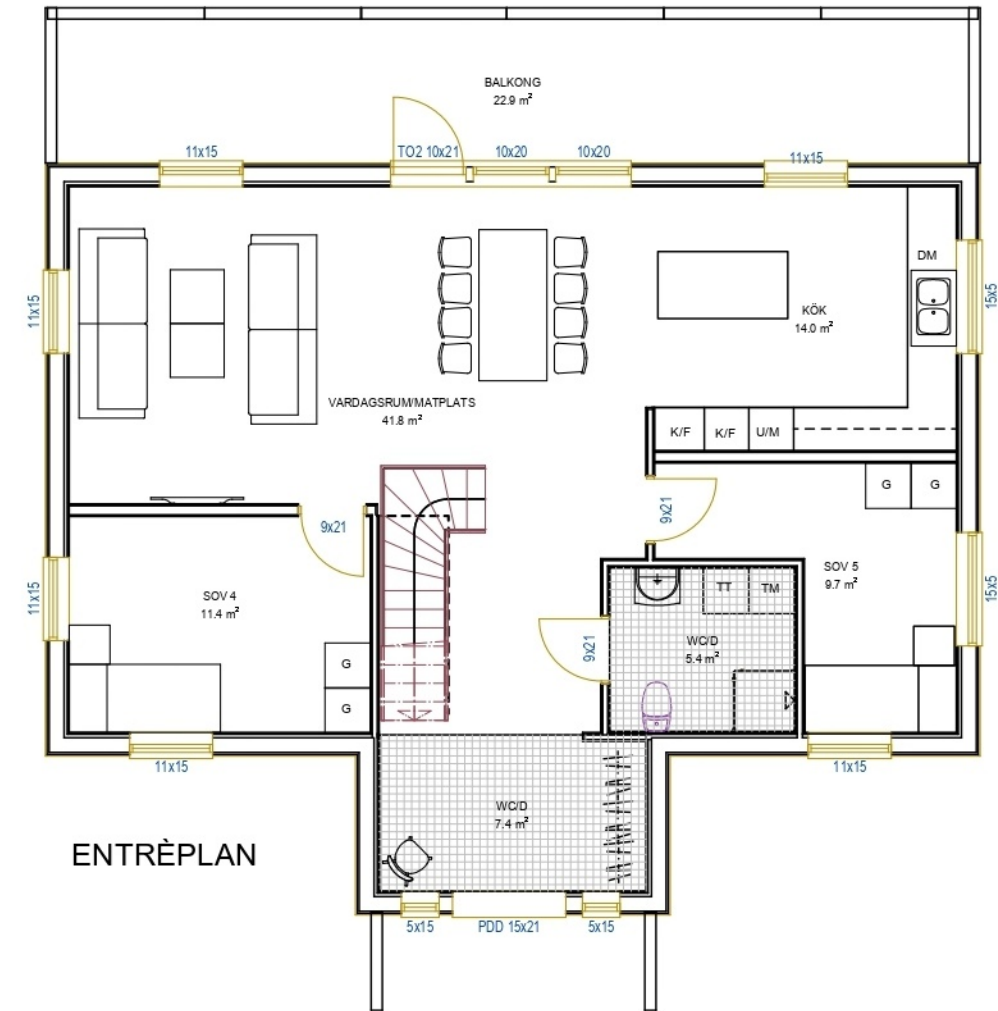

ENTRÉPLAN

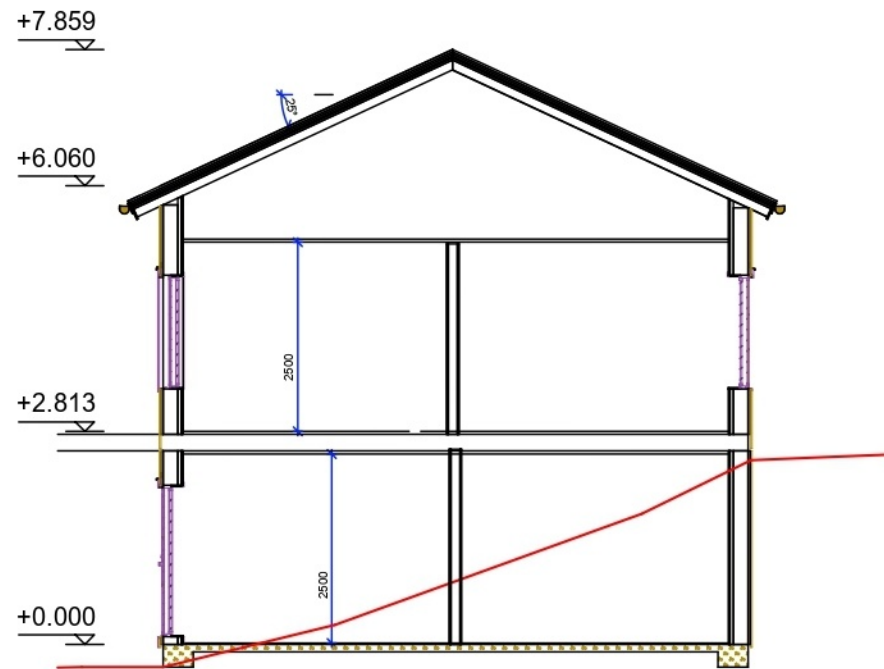

SEKTION A-A



KATALOGRITNING

NYBYGGNATION SOUTERRÄNG
VILLA GÄLLIVARE

PLANRITNING, SEKTION A-A

J&G INGEGÖRSBYRÅ, KATTFOTSGATAN 2, 976 36 LULEÅ, TEL: 073 060 49 39

PROJEKTNUMMER: RITAD AV: HANDLÄGGARE:

192

J. A

DATUM:

ANSVARIG:

2023-01-14

SKALA:

1:100

RITNINGNUMMER:

A40

REV: