



ENTRÈPLAN


Areas (m ²)	
BOAREA	155
BYGGNADSAREA	171.5

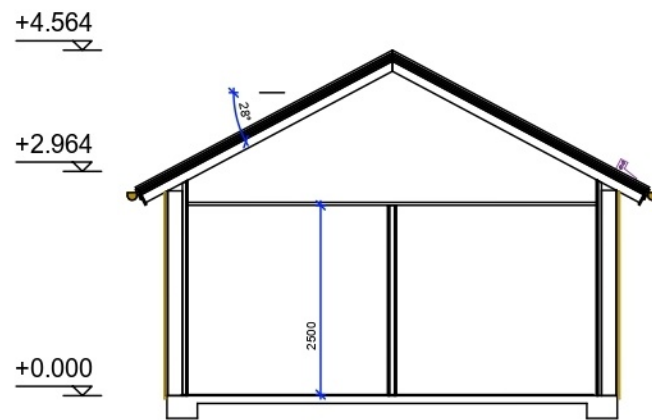

SEKTION A-A

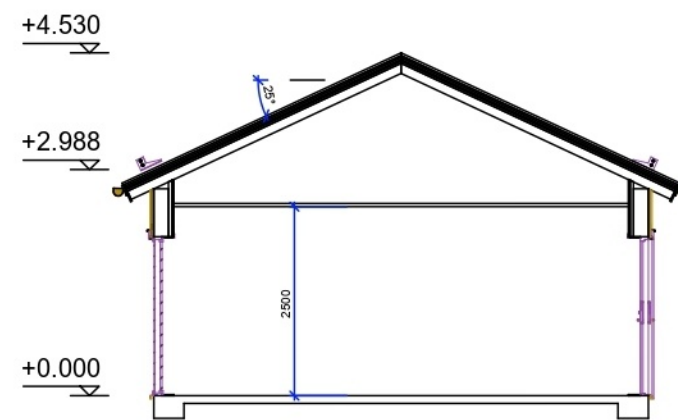

SEKTION B-B

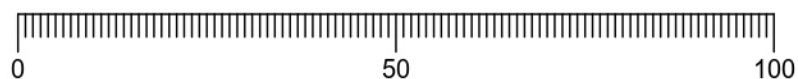

KATALOGRITNING

NYBYGGNATION 1-PLANSHUS

VILLA BODEN

PLANRITNING, SEKTION A-A, B-B

J&G INGEGÖRSBYRÅ, KATTFOTSGATAN 2, 976 36 LULEÅ, TEL: 073 060 49 39

PROJEKTNUMMER: 188 RITAD AV: J. A. HANDLAGGARE:

DATUM: 2023-01-12 ANSVARIG:

SKALA: 1:100 RITNINGSNUMMER: A40 REV: