



ENTRÉPLAN


Areor (m2)	
BOA PLAN 1	114
BOA PLAN 2	65
BYGGNADAREA	126

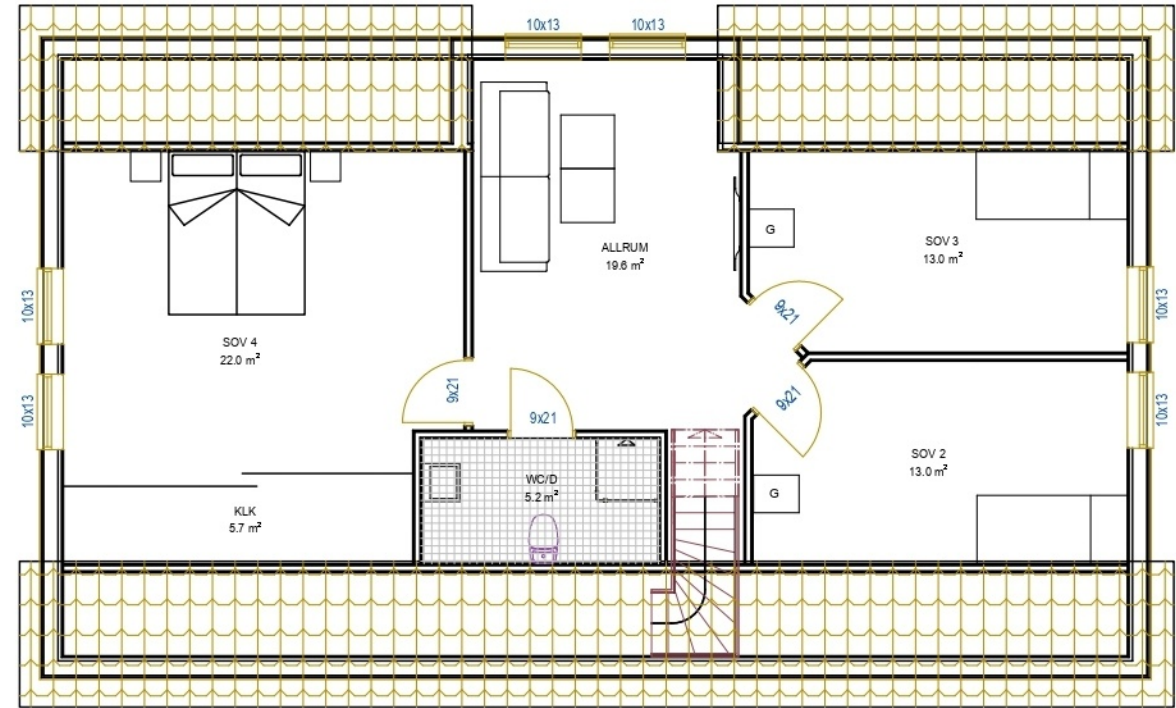

PLAN 2

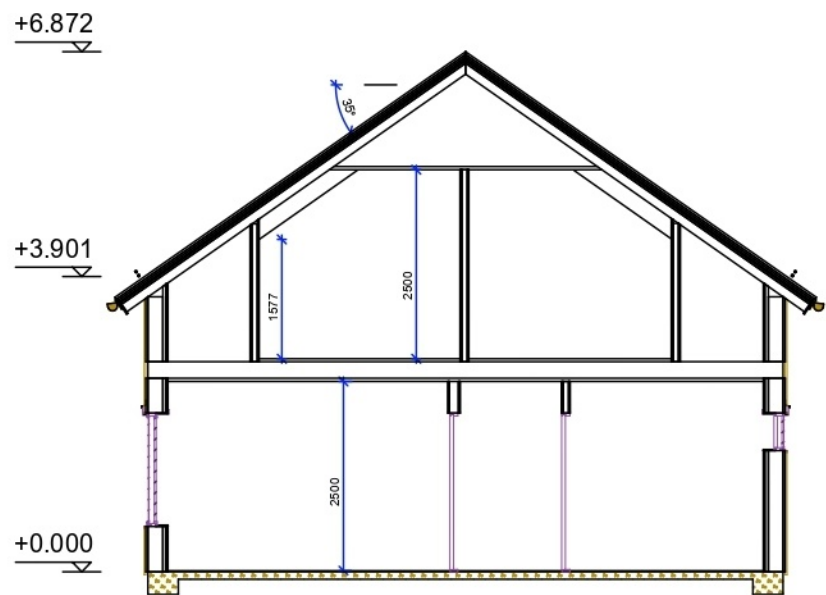

SEKTION A-A

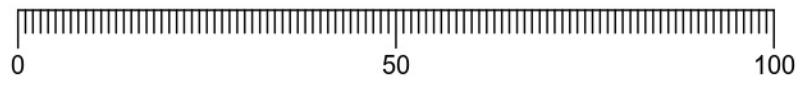

		KATALOGRITNING	
		NYBYGGNATION 1.5 PLANSHUS VILLA KALIX	
J&G INGEGÖRSBYRÅ, KATTFOTSGATAN 2, 976 36 LULEÅ, TEL: 073 060 49 39		PLANRITNING, SEKTION A-A	
PROJEKTNUMMER: 190	RITAD AV: J. A	HANDLÄGGARE:	SKALA: 1:100
DATUM: 2023-01-14	ANSVARIG:	RITNINGNUMMER: A40	REV: